

御名前 宮田(山川)

様

現場番号	A9131488	プラン番号	1404G-1712-0002T	作成日	2017/12/1
------	----------	-------	------------------	-----	-----------

御見積明細 システムバス

御見積のカラー表示は参考です。最終発注時には必ず御確認下さい。

NO	商品名	仕様	数量	単価	金額
1	伸びの美浴室ベーシックJタイプ 1616サイズ		1	579,000	579,000
2	架台	低床タイプ 一体架台	1		
3	ドア	キーブクリーンドア:折戸<800mm幅>(ホワイト)(20サイズ)	1		
4	洗い場	キーブクリーンフロア(ハイクラス・カームベージュ)	1		
5	浴槽	キーブクリーン浴槽<アクリル人造大理石>(高断熱浴槽)	1		
6	排水口カバー	ステンレス	1		
7	エプロン	カラーステンレス(保温材あり)	1		
8	浴槽形状	16ラウンド浴槽	1		
9	浴槽ハンドグリップ	なし	1	-10,000	-10,000
10	洗い場用水栓	サーモ水栓(樹脂ホース)KF9032S	1		
11	洗い場用水栓	標準シャワーヘッド	1		
12	浴槽用水栓	浴槽側水栓なし	1		
13	カウンター	ワイドカウンター	1		
14	シャワーフック/スライドバー	シャワーフックスライドバー(TN-90)	1	+8,800	+8,800
15	シャワーフック/スライドバー	シャワーフックなし	1		
16	浴室パネル	ハイクラス(一面デザイン)(Kタイプ)	1		
17	浴室パネルタオル穴	タオル掛け穴あり	1		
18	窓枠フリー	窓枠フリー(樹脂タイプ)L1512 W	1	+19,000	+19,000
19	天井	高光沢フラット天井	1		
20	換気機器	天井換気扇	1		
21	換気機器開口	工場開口	1		
22	照明	天井付スクエア照明+ダウンライト(1灯)(電球色)	1		
23	天井照明開口	工場開口	1		
24	ミラー	ロングクリアミラー	1	+16,000	+16,000
25	風呂フタ	組み合わせ式風呂フタ	1		
26	タオル掛け	スクエアタイプ	1	+1,500	+1,500
27	ハンドバー	樹脂製 I型600タイプ(ホワイト)	1	+9,500	+9,500
28	収納棚	スクエアタイプ(3段)<ホワイト>	1	+1,700	+1,700
29	どこでもラック	風呂フタフック(ホワイト)	1	+2,100	+2,100
30	循環金具セット	PLLX	1	+12,500	+12,500
31	給水給湯管	洗い場1水栓	1		

御名前 宮田(山川) 様

現場番号	A9131488	プラン番号	1404G-1712-0002T	作成日	2017/12/1
------	----------	-------	------------------	-----	-----------

御見積明細 システムバス

御見積のカラー表示は参考です。最終発注時には必ず御確認下さい。

NO	商品名	仕様	数量	単価	金額
32	トラップカバー	なし	1		
システムバス合計			32		¥640,100
商品総合計			32		¥640,100

御見積明細の価格には消費税は含まれておりません。別途消費税が必要となります。

(参考) 別途 商品組付費


システムバス商品組付費

¥90,000 (税込 ¥97,200)


商品組付費は現場の状況により変動する事があります。又、給水・給湯・ガス・ダクト・電気等の接続工事は含まれておりません。

()内の価格は税込価格 < 税率8% > を表示しています。

パース

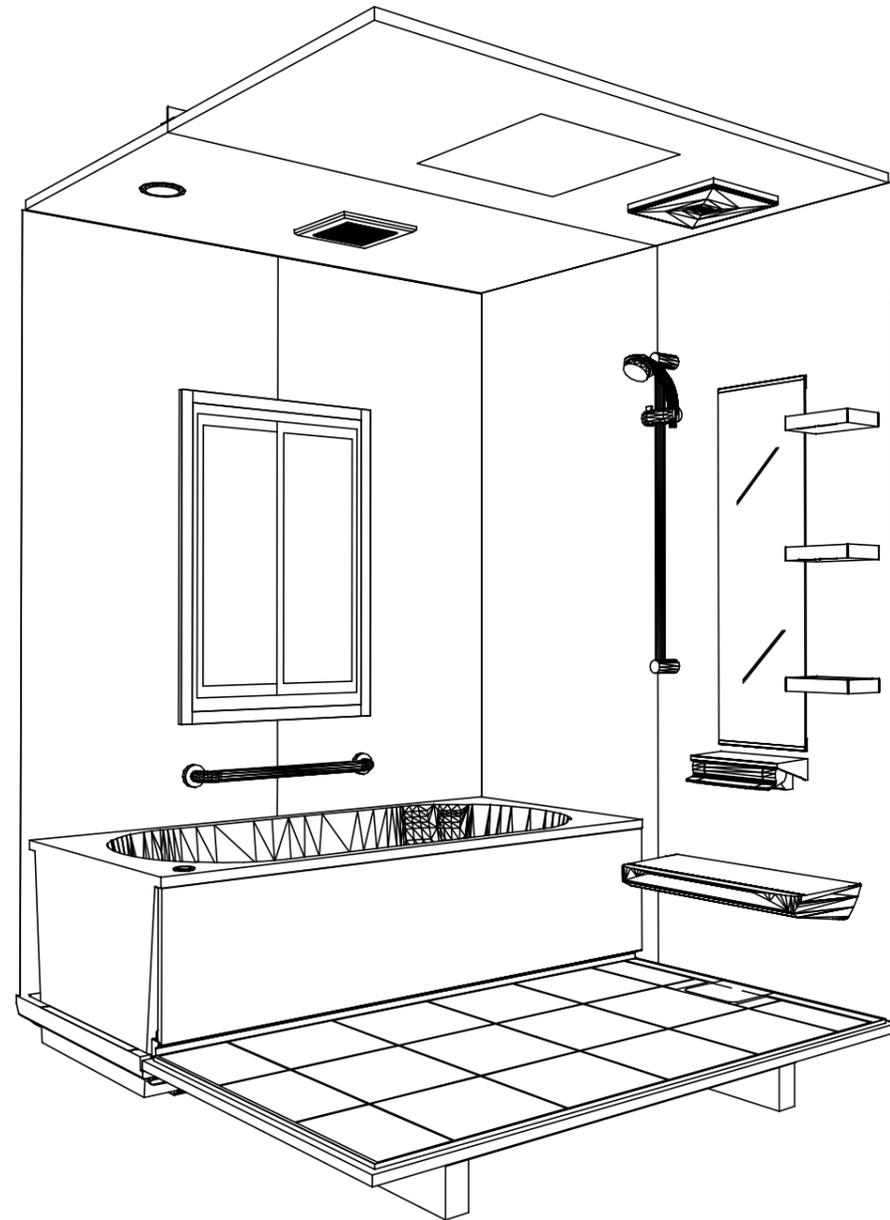

鳥瞰図

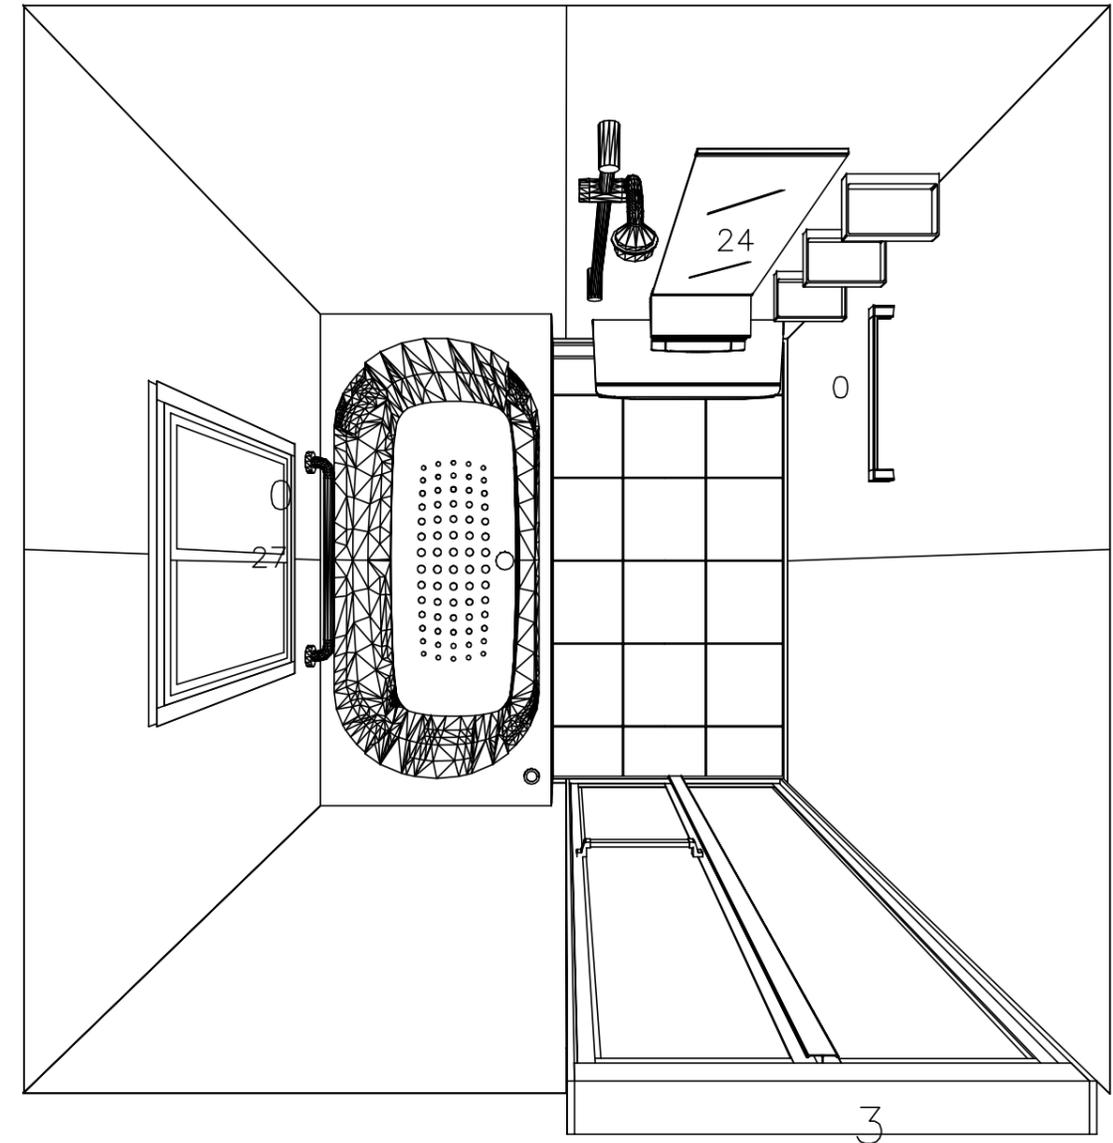




1616
 キープクリーン浴槽<アクリル人造大理石>
 高光沢フラット天井
 天井換気扇

このレイアウトプランは参考図面ですので価格・仕様・設置・納期等の詳細については注文依頼先、設置業者の方に必ず確認して頂きますようお願い致します。




伸びの美浴室

このレイアウトプランは参考図面ですので価格・仕様・設置・納期等の詳細については注文依頼先、設置業者の方に必ず確認して頂きますようお願い致します。

- ・架台下寸法（●印）、ユニット高さ（★印）には5mmの調整代を含みます。
- ・浴槽側面の窓は参考です。窓は現地手配となります。大きさ、設置位置等確認をお願いします。
- ・ハンドバー設置位置は参考です。ご確認をお願いします。
- ・天井の寸法はご確認をお願いします。（★印）

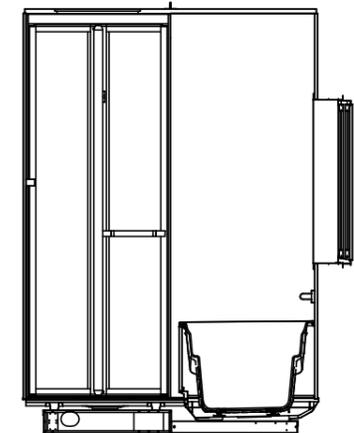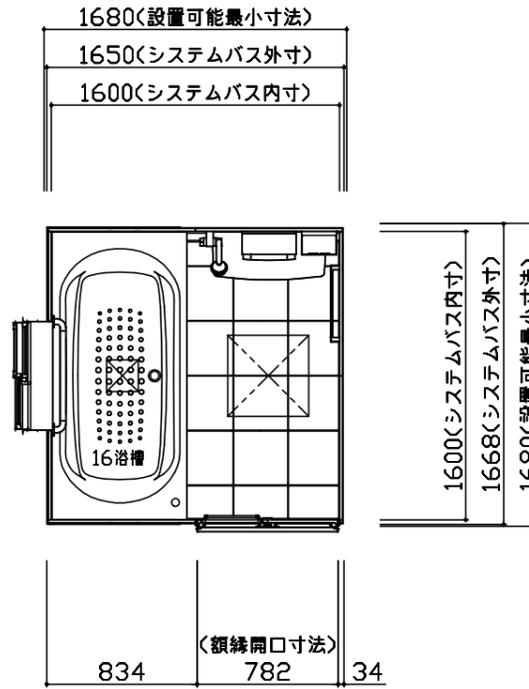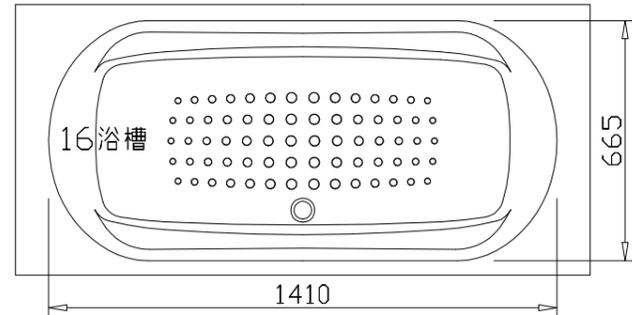

土間コンクリート仕上り寸法
 ! 土間コンクリートは脱衣場FLより
 230mm下がりです。仕上げてください。

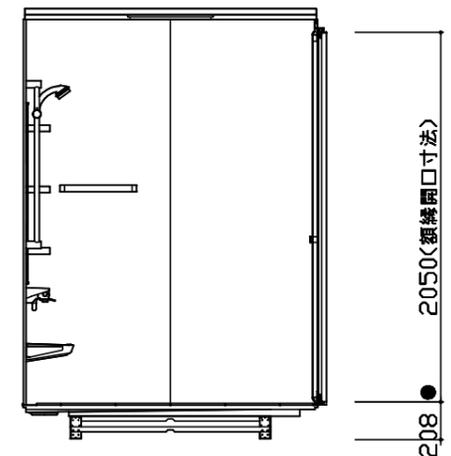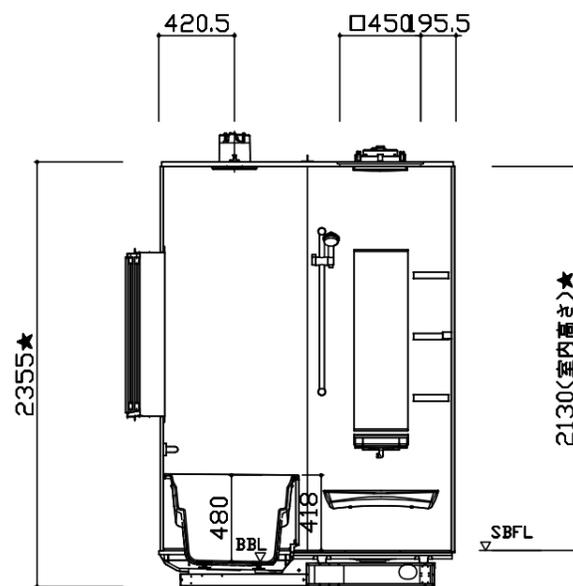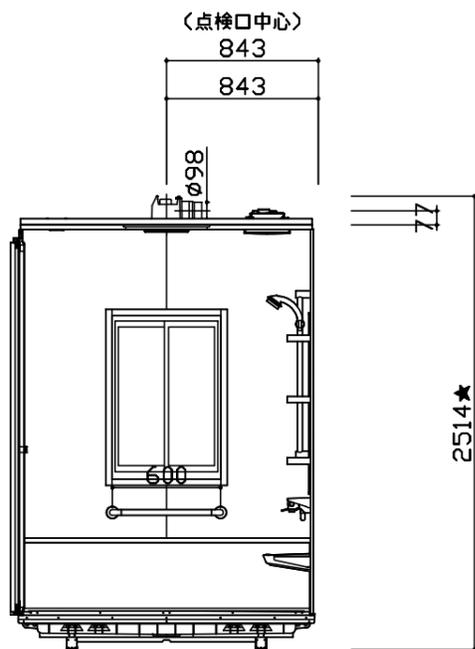

Takara standard
 タカラスタンダード株式会社

物件名称 : 宮田(山川)様邸
 現場番号 : A9131488
 プラン番号 : 1404G-1712-0002T

縮尺 : 1:40
 作成日 : 2017年12月1日




立川営業所
 担当営業 : 新井
 担当アドバイザー :


ドア取合詳細図

キープクリーンドア：折戸ホワイト（AWTオレド[®]8）

有効開口寸法682.5mm


[]内の寸法は20高さ・Tタイプを示します。
 < >内の寸法は18高さ・Fタイプを示します。

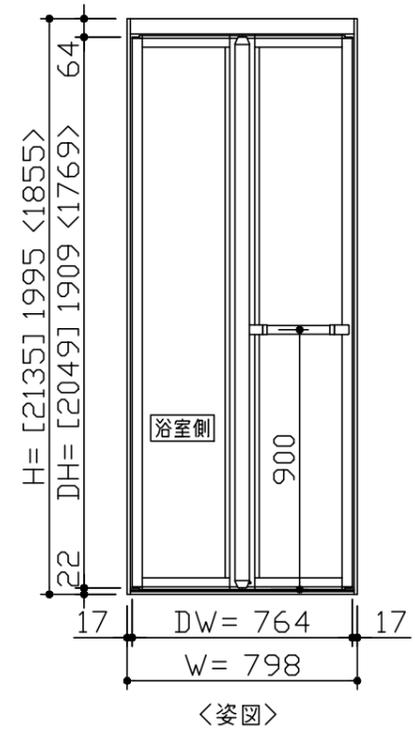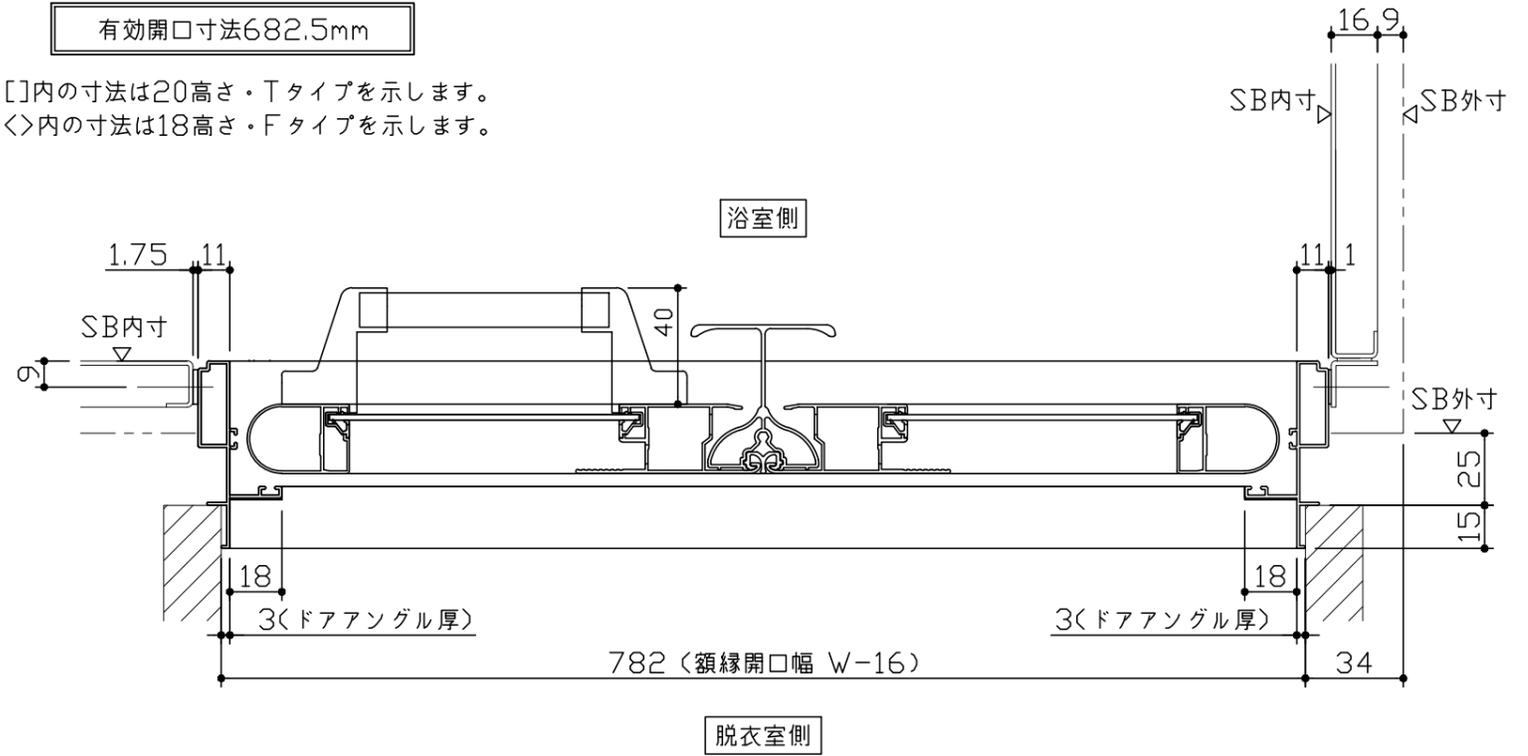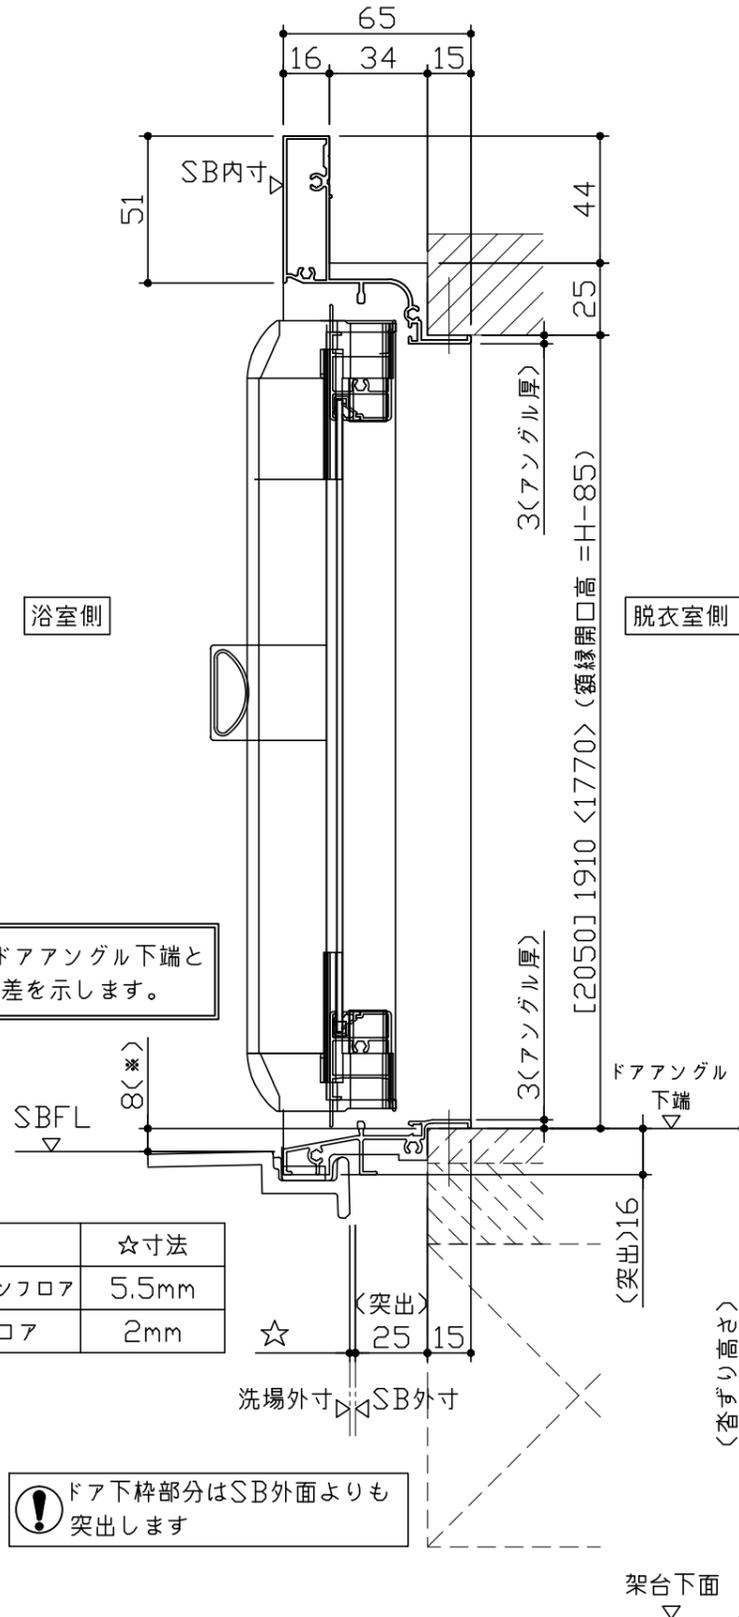

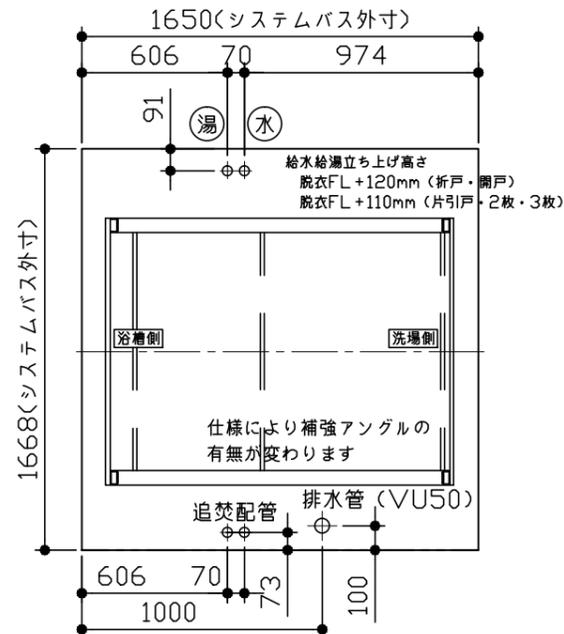


給水給湯・追焚の立上げにはエルボを使用願います

給水給湯管・追焚配管立上げ位置図

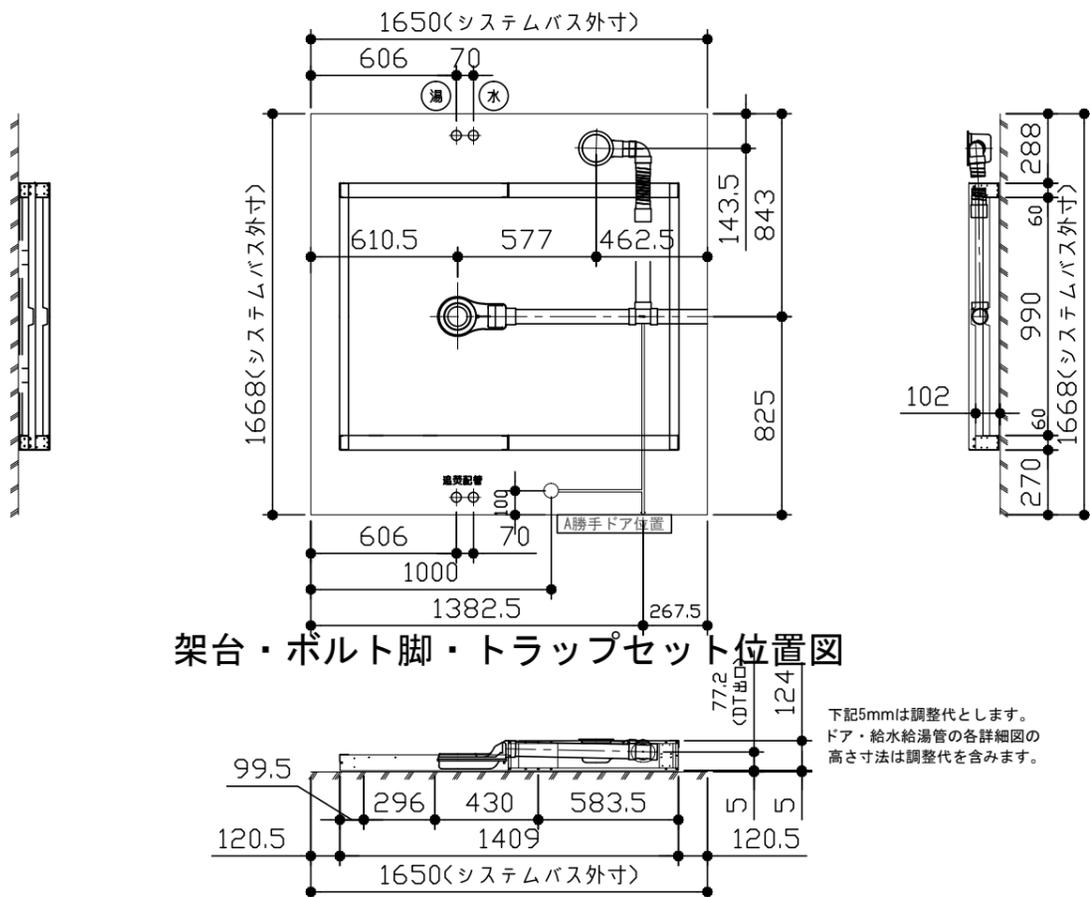


架台・ボルト脚・トラップセット位置図

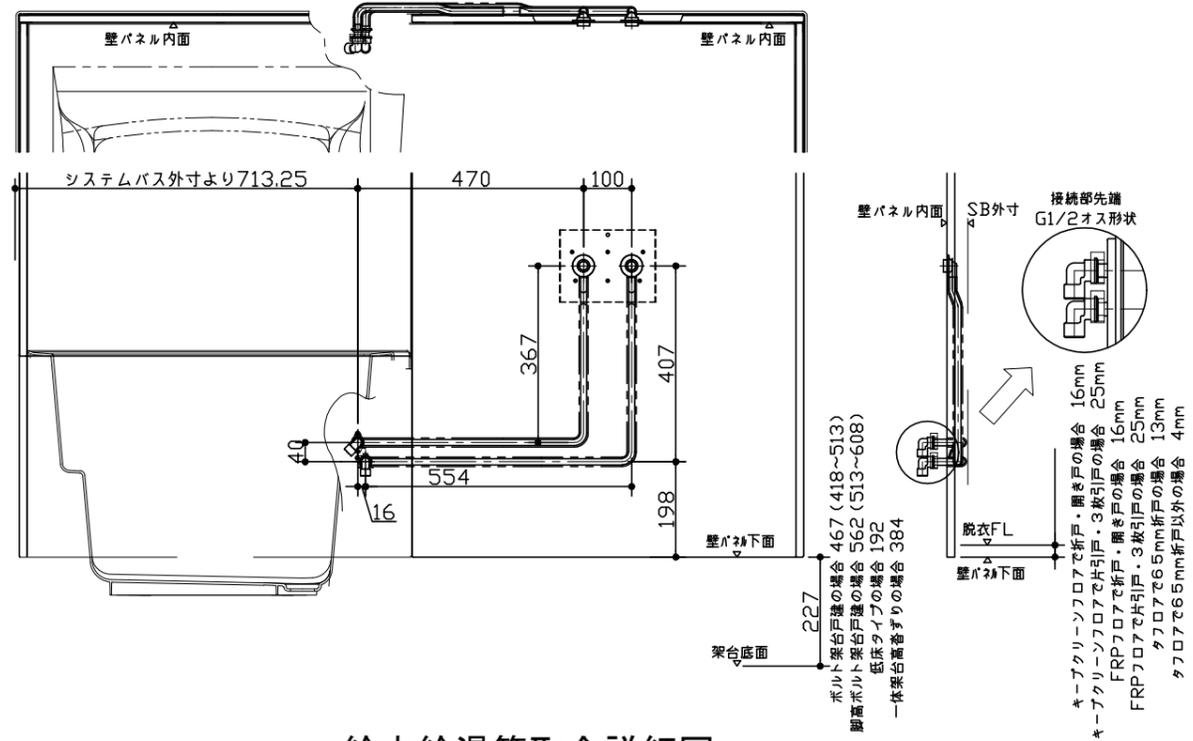



給水給湯管取合詳細図

- * □ はシステムバス外寸よりも内側に存在するスペースを20mm角のマスを使って表示したものです。
- * 浴槽パンまたはスペーサーエプロン下部に給水・給湯や追焚配管の立上げが来るので注意してください。
- * ドアの下枠部分はシステムバス外寸より突出します。
- * 水栓・浴暖の仕様によりカウンター面の壁パネル裏に外寸より部材が突出する場合があります。
- * システムバス外寸よりドア下枠が突出するので注意してください。
- * 5mm厚スペーサーを調整代として使用した状態を示します。

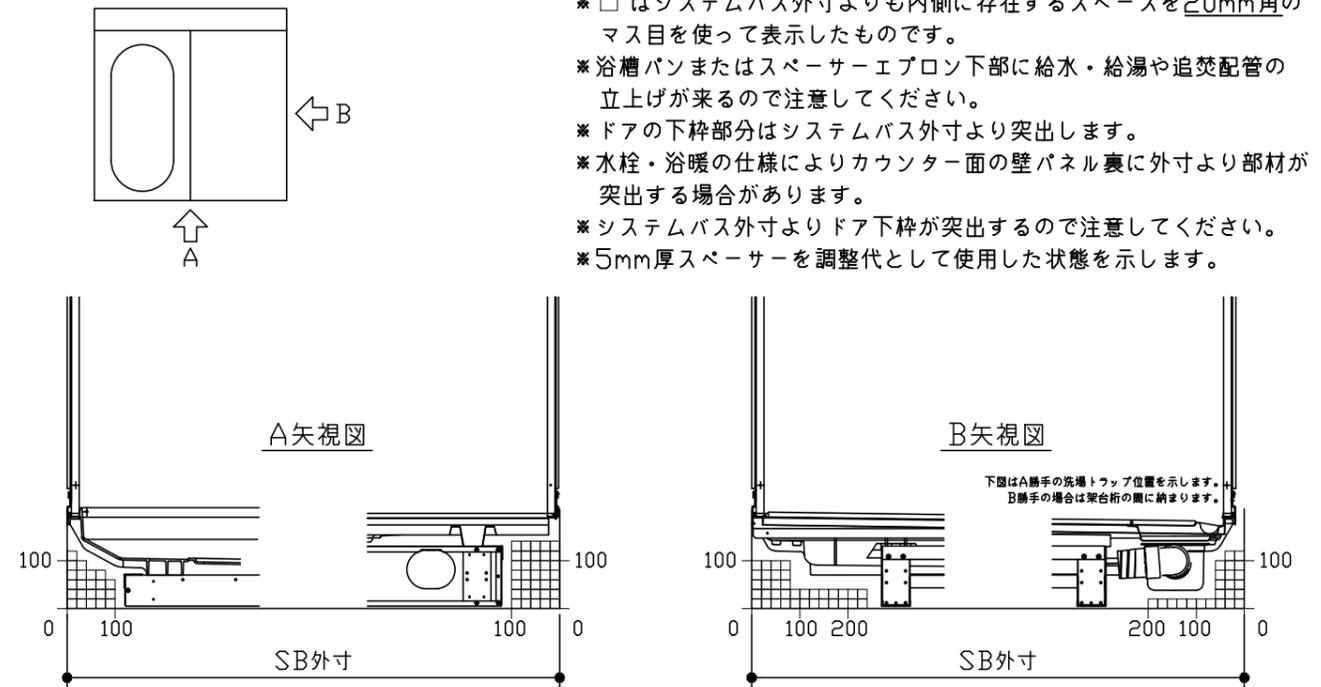

床下空間詳細図

電気配線図

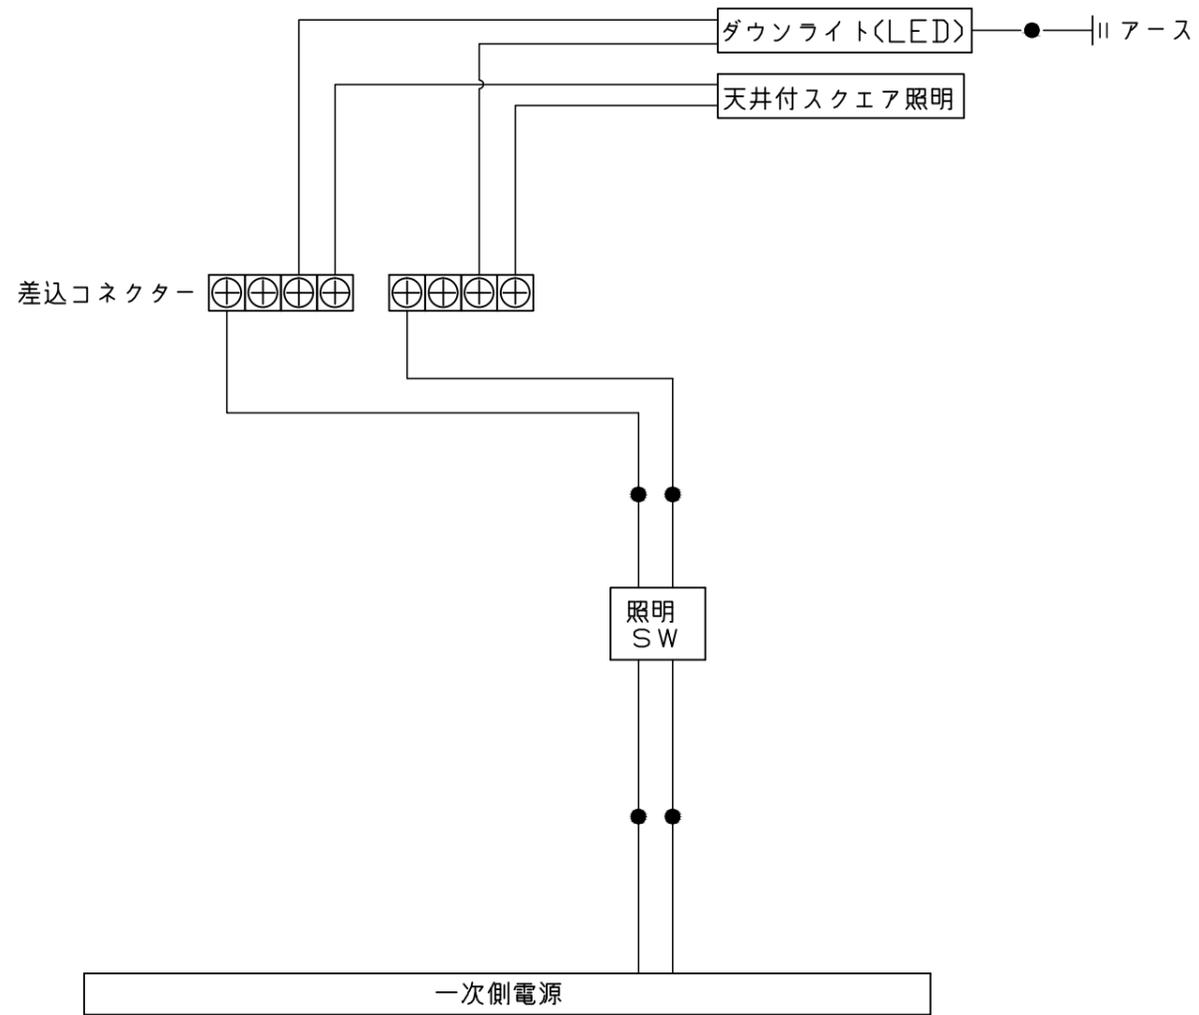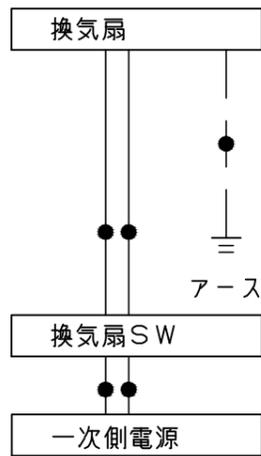

一次側電源から差し込みコネクター及び電源ボックスまでの工事(●部)については、電気設備に関する技術基準及び内線規定に基づき、指定工事業者(電気工事士)による施工が必要です。



画像はイメージです。

浴室サイズ : 1616

ドア勝手 : AR タイプ

室内高さ : K タイプ

Equipment & Spec 仕様

浴槽形状 ラウンド浴槽 	カウンター カウンターカラー ホワイト ベージュ チャコールグレー ワイドカウンター 	浴槽エプロン カラー ホワイト 	水栓 洗い場用水栓 カラー ホワイト ベージュ チャコールグレー サーモスタット KF9032S
シャワーヘッド 	シャワーフックスライドバー シャワーフックを上下にスライドできます。また、お好みの角度に調整することも可能です。 	天井 高光沢フラット天井 高光沢のある表面が照明を反射。浴室をより明るくしてくれます。 	照明 天井付スクエア照明 浴槽側天井にダウンライトが1灯併設されます。 電球色
換気機器 天井換気扇 	ドア キープクリーンドア 折戸 (ホワイト) キープクリーンドア パッキンレス 	ミラー ロングクリアミラー お湯をかけることで、くもり止め効果を発揮します。 	収納棚 スクエアタイプ (3段) <カラー: ホワイト>
タオル掛け スクエアタイプ 	浴槽仕様 高断熱浴槽 お湯が冷めにくいので、次に入る人も快適です。 ※保温材の表現はイメージです。 	風呂フタ (組み合わせ式) 風呂フタフック ※浴槽形状により風呂フタの形状は異なります。 	どこでもラック 風呂フタフック

Color Variation カラーバリエーション

浴室パネル 標準カラー (ハイクラス) ブリックダーク ブリックベージュ ブリックグレー ウッドブラウン ウッドベージュ ウッドホワイト ウォールナットブラック ウォールナットミディアム ウォールナットグレー ウォールナットホワイト ベージュウェーブ マールホワイト パールブラック パールブラウン パールベージュ パールホワイト 	浴槽 キープクリーン浴槽 (アクリル人造大理石) シュガーライトベージュ シュガーライトピンク シュガーライトグレー シュガーブラック シュガーホワイト 	洗い場 ■キープクリーンフロア (プレミアムクラス) グラングレー グランベージュ ※+¥20,000(税抜き)となります。 グランホワイト ■キープクリーンフロア (ハイクラス) カームダークグレー カームグレー カームベージュ カームホワイト
オプションカラー (レギュラークラス) ジオメトリブラック グリーンモザイク 石目ベージュ モザイクローズ ダークグレーストライプ プラチナリーフ ベージュボダー ダークブラウン ホワイト ロッシュベージュ ロッシュピンク ロッシュグリーン 	<p>※モザイクローズの柄は浴槽側にも入ります。ダークグレーストライプ・グリーンモザイクの柄は洗い場側にも入ります。</p> <p>※オプションカラーは標準カラー+¥15,000(税抜き)となります。</p>	

安心ハンドバー 立ち座り、移動などの動作がラクに行えます。 強靱なステンレスのパイプの表面を樹脂で覆った、握りやすく手になじむグリップ形状。 	安心ハンドバー 1型 600mmタイプ <カラー> ホワイト ベージュ 	窓枠フリータイプ (樹脂製) L1512 	システムバスの特長 この心地よさ、タカラオリジナル ピカピカ ポカポカ ガッチリ 優れた素材と機能が実現する快適な浴室。
ホーロークリーン浴室パネル お手入れカンタンで清潔、浴室の壁は高品位ホーロー。 毎日シャワーで流すだけ！ 湯アカもサッとひと拭き！ 傷つきにくく汚れにくい！ 	キープクリーンフロア (ハイクラス) 床は表面が硬く傷つきにくい磁器タイルなので、汚れが入り込まず、お手入れがカンタンです。 キープクリーンフロア 	排水口カバー (ステンレス) 	キープクリーン浴槽 (アクリル人造大理石) クイーンオブバス キープクリーン浴槽 美しい光沢と質感、なめらかな手触りと優れた清掃性が魅力。
パーフェクト保温 お湯の冷めを逃がさない！ まるごと包み込むように、浴室全体を保温材で完全防備。 パカパカ保温 ※画像はイメージです。 	震度6強相当の振動にも負けない強度 強さの秘密は、浴室の重さをしっかり支えるフレーム架台。 システムバス下台部分 ※画像はイメージです。 		